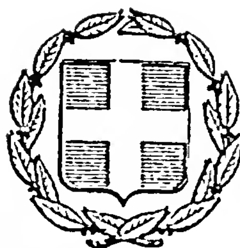


ΕΦΗΜΕΡΙΣ ΤΗΣ ΚΥΒΕΡΝΗΣΕΩΣ
ΤΗΣ ΕΛΛΗΝΙΚΗΣ ΔΗΜΟΚΡΑΤΙΑΣ

ΑΘΗΝΑ 20 ΙΟΥΛΙΟΥ 1983 | ΤΕΥΧΟΣ ΤΕΤΑΡΤΟ | ΑΡΙΘΜΟΣ ΦΥΛΛΟΥ 316

ΠΕΡΙΕΧΟΜΕΝΑ

ΠΟΛΕΟΔΟΜΙΑ

ΑΠΟΦΑΣΕΙΣ

ΠΟΛΕΟΔΟΜΙΑ

ΑΠΟΦΑΣΕΙΣ

Αριθ. Οικ. 2124 (1)

Έγκριση προσθήκης δύο νέων οικοπέδων στο νέο οικισμό Θεισόας για την κάλυψη αναγκών του οικισμού.

Ο ΝΟΜΑΡΧΗΣ ΗΛΕΙΑΣ

Έχοντας υπόψη:

1. Την αρ. Α7/16/11/7.10.70 κοινή απόφαση των Υπουργών Προεδρίας Κυβερνήσεως, Εσωτερικών και Δημοσίων Έργων «περί οργανώσεως Περιφ/κών Υπηρεσιών Υπουργείου Δημ. Έργων».

2. Τις διατάξεις του άρθρου 1 παρ. 1 και 2 του αρ. 532/1970 Ν. Δ/τος περί συμπληρώσεως των διατάξεων περί διοικητικής αποκεντρώσεως.

3. Το Ν. 3200/55 «περί διοικητικής αποκεντρώσεως».

4. Την αρ. πρωτ. 3807/15.7.82 απόφαση Νομάρχη Ηλείας «περί συγκροτήσεως Συμβ. Χωρ. Οικισμού και Περιβάλλοντος Ν. Ηλείας».

5. Απόφαση Νομάρχη Ηλείας ΙΓ 3709/26.4.75 που εγκρίνεται το ρυμοτομικό σχέδιο και οι όροι δομήσεως.

6. Την αρ. Α 22505/28.8.75 απόφαση του Νομάρχη Ηλείας «περί μεταβιβάσεως αρμοδιοτήτων».

7. Την σύμφωνη γνώμη του Συμβουλίου ΧΟΠ της Νομαρχίας, όπως διατυπώθηκε στο αρ. 3/83 πρακτικό του θέμα 1ον, αποφασίζει:

Την έγκριση προσθήκης δύο (2) οικοπέδων στο νέο οικισμό Θεισόας, για την κάλυψη αναγκών του οικισμού όπως φαίνεται στο τοπ. διάγραμμα του ΥΔΕ ΓΔΑΕ Υπηρεσίας Οικισμού με κλίμακα 1:1000 που υπογράφεται με ημερομηνία 10.5.72 από την Αρχιτέκτονα Αι. Σκέδάκου. Τμηματάρχη. Ε. Τρεπεκλή και Δ/ντή Ανδρ. Ρογκάν και από τα μέλη του Συμβουλίου ΧΟΠ Ν. Ηλείας, με ημερομηνία 11.3.1983. Οι όροι δομήσεως θα ισχύσουν οι υφιστάμενοι του οικισμού.

Η απόφαση αυτή να δημοσιευθεί στην Εφημερίδα της Κυβέρνησης.

Πύργος, 31 Μαρτίου 1983

Ο Νομάρχης
ΗΡΑΚΛΗΣ ΠΑΠΑΔΟΠΟΥΛΟΣ

ΑΡΙΘ. ΣΧ. 218/7α

ΘΕΙΣΟΑ ΗΛΕΙΑΣ

ΤΟΠΟΓΡΑΦΙΚΟΝ ΔΙΑΓΡΑΜΜΑ

ΚΛΙΜΑΞ 1:1000

ΥΠΟΥΡΓΕΙΟΝ ΔΗΜΟΣΙΩΝ ΕΡΓΩΝ

ΓΔΔΕ ΥΠΗΡΕΣΙΑ ΟΙΚΙΣΜΟΥ

Αντίγραφον του σχεδίου εφαρμογής συμπεπληρωμένου διά στοιχείων περιεχομένων εις το υπ' αριθμ. 218/3 σχέδιον γενικής διατάξεως κατασκευών, εγκριθέν διά της υπ' αριθμ. Ε.21656/1946/9-6-69 αποφάσεως.

Αθήναι, Μαρτίος 1975

Ο Αρχιτέκτων — Ο Τμηματάρχης — Ο Εθεωρήθη

Λ. ΣΑΒΒΙΔΟΥ

Ο Ελέγξας — Ο Επιβλέπων

Ο Εθεώρησε — Ο Διευθυντής

ΠΑΡΑΤΗΡΗΣΙΣ

ΥΠΟΥΡΓΕΙΟΝ ΔΗΜ. ΕΡΓΩΝ
ΥΠΗΡΕΣΙΑ ΟΙΚΙΣΜΟΥ
ΔΙΕΥΘΥΝΣΙΣ Ε7

Έκτασις υπό στοιχεία Α Β Γ Δ Α εμβαδού Ε = 1.707 τ.μ. διά την ανέγερσιν Ι. Ναού εις Θείσοα Ν. Ηλείας

Εν Αθήναις τη 10-5-72

Η ΣΥΝΤΑΞΑΣΑ	Ο ΤΜΗΜΑΤΑΡΧΗΣ	Ο ΔΙΕΥΘΥΝΤΗΣ
Λ. ΣΑΒΒΙΔΟΥ	Ε. ΤΡΕΠΕΚΛΗΣ	ΑΝΔ. ΡΟΓΚΑΝ

Αθήναι 26 Μαρτίου 1982

ΜΕΛΕΤΗ — ΤΜΗΜ/ΧΗΣ — Δ/ΝΤΡΙΑ

προς Ανδρίτσαινα

Αριθ. ΔΠ/ΠΜ/8784/οικ. (2)

Χαρακτηρισμός χώρου Νηπιαγωγείου Κοινότητας Ξυλούπολης. Ν. Θεσσαλονίκης.

Ο ΝΟΜΑΡΧΗΣ ΘΕΣΣΑΛΟΝΙΚΗΣ

Έχοντας υπόψη:

1. Τις διατάξεις του από 17.7.1923 Ν. Δ/τος «περί σχεδίου πόλεων κλπ.» όπως μεταγενέστερα τροποποιήθηκαν και συμπληρώθηκαν.

2. Τις διατάξεις του Ν. 3200/55 «περί Διοικητικής Αποκεντρώσεως», όπως μεταγενέστερα τροποποιήθηκαν και συμπληρώθηκαν.

3. Τις διατάξεις του Α.Ν. 314/68 (ΦΕΚ 47 τ. Α' 1968) «περί παροχής εις τον Υπουργόν Βορείου Ελλάδος και τους Νομάρχας αρμοδιότητας επί θεμάτων εγκρίσεως, επεκτάσεως και τροποποιήσεως σχεδίων πόλεων και κωμών, όπως τροποποιήθηκαν με το Ν.Δ. 1018/71 (ΦΕΚ 220/τ. Α' 1971).

4. Τις διατάξεις του Ν. 1032/80 «περί συστάσεως Υπουργείου Χωροταξίας, Οικισμού και Περιβάλλοντος (ΦΕΚ 57/τ.Α'1980) και ειδικότερα των άρθρων 2, 3 και 7 αυτού.

5. Την απόφαση 17/82 του κοινοτικού Συμβουλίου Ξυλούπολης.

6. Την 10/18.1.83 πράξη γνωμοδότησης του Συμβουλίου Χωροταξίας, Οικισμού και Περιβάλλοντος Νομού Θεσ/νίκης, υπέρ του υπόψη χαρακτηρισμού, αποφασίζουμε:

Α. Εγκρίνουμε τον χαρακτηρισμό του οικοπέδου με τα στοιχεία Α Β. Γ. Δ. Ε. Ζ. Α σύμφωνα με το θεωρημένο από το Διευθυντή Πολεοδομίας σχέδιο με κλίμακα 1:200, που συνοδεύει σαν αναπόσπαστο μέλος την απόφαση αυτή, ως χώρου για την ανέγερση Νηπιαγωγείου Κοινότητας Ξυλούπολης.

Β. Την διατήρηση των όρων δόμησης του οικισμού.

Η απόφαση αυτή να δημοσιευθεί στην Εφημερίδα της Κυβέρνησης.

Θεσσαλονίκη, 15 Μαρτίου 1983

Ο Νομάρχης
ΛΥΚΟΥΡΓΟΣ ΣΑΚΕΛΛΑΡΗΣ

ΕΛΛΗΝΙΚΗ ΔΗΜΟΚΡΑΤΙΑ

ΥΠΟΥΡΓΕΙΟ ΔΗΜ. ΕΡΓΩΝ | ΥΑΣΒΕ

ΔΙΕΥΘΥΝΣΗ ΕΙΔΙΚΩΝ ΕΡΓΩΝ
ΤΜΗΜΑ ΜΕΛΕΤΩΝ

ΕΡΓΟ: ΑΝΑΚΑΤΑΣΚΕΥΗ ΛΟΓΩ ΣΕΙΣΜΟΥ ΝΗΠΙΑΓΩΓΕΙΟΥ ΣΤΗΝ ΞΥΛΟΥΠΟΛΗ Ν. ΘΕΣΣΑΛΟΝΙΚΗΣ

ΜΕΛΕΤΗ:


ΟΙ ΜΕΛΕΤΗΤΕΣ

ΟΙ ΣΧΕΔΙΑΣΤΕΣ

ΕΛΕΓΧΘΗΚΕ

ΕΓΚΡΙΝΕΤΑΙ

Θεσσαλονίκη 1982

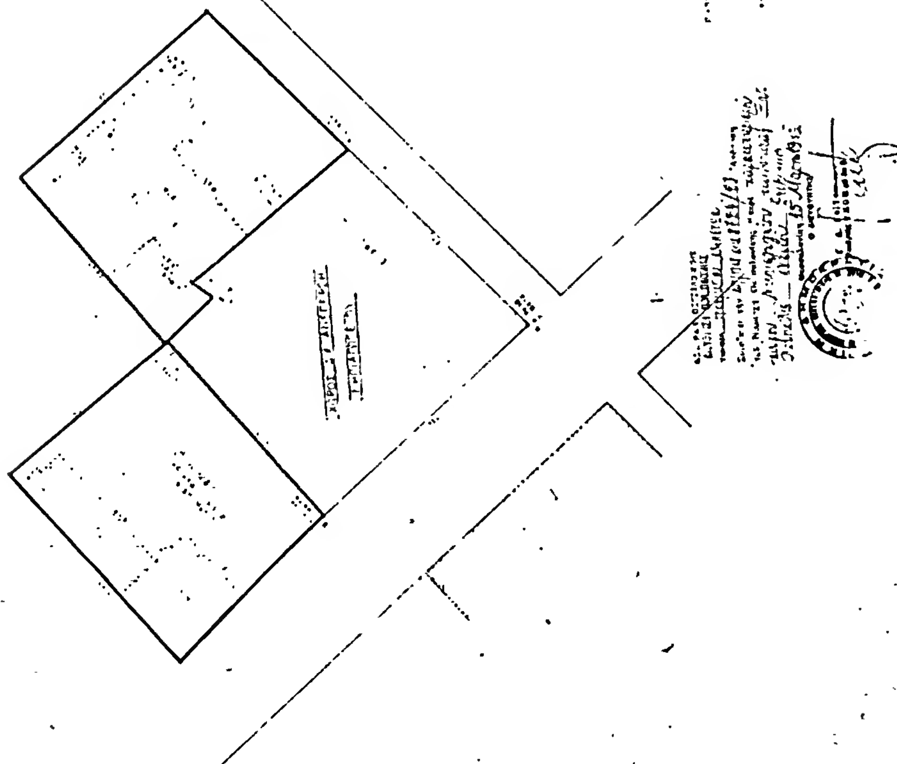

Αριθ. Δ.Π./Π/Μ./8783/οικ. (3)

Τροποποίηση της Δ.Π. 32003/4.10.79 απόφασης Νομάρχη Θεσσαλονίκης «περί χαρακτηρισμού χώρου Πνευματικού Κέντρου — Σχολείου στον οικισμό Νεοχωρούδας».

Ο ΝΟΜΑΡΧΗΣ ΘΕΣΣΑΛΟΝΙΚΗΣ

Έχοντας υπόψη:

1. Τις διατάξεις του από 17.7.23 Ν. Δ/τος (ΦΕΚ 228/τ.Α' 1923) «περί σχεδίου πόλεων κλπ.» όπως μεταγενέστερα τροποποιήθηκαν και συμπληρώθηκαν.

2) Τις διατάξεις του Ν. 3200/55 «περί Διοικητικής αποκεντρώσεως» όπως μεταγενέστερα τροποποιήθηκαν και συμπληρώθηκαν.

3) Τις διατάξεις του Α.Ν. 314/68 (ΦΕΚ 47 τ. Α' 1968) «περί παροχής εις τον Υπουργόν Βορείου Ελλάδος και τους Νομάρχας αρμοδιότητας επί θεμάτων εγκρίσεως επεκτάσεως και τροποποιήσεως σχεδίων πόλεων και κωμών» όπως τροποποιήθηκαν με το Ν.Δ. 1018/71 (ΦΕΚ 220/τ. Α' 1971).

4) Τις διατάξεις του Ν. 1032/1980 «περί συστάσεως Υπουργείου Χωροταξίας, Οικισμού και Περιβάλλοντος» (ΦΕΚ 57/τ. Α' 1980) και ειδικώτερα των άρθρων 2, 3 και 7 αυτού.

5) Την Δ.Π. 32003/4'10.79 απόφασή μας «περί χαρακτηρισμού χώρου Πνευματικού Κέντρου — Σχολείου στον Οικισμό Νεοχωρούδας».

6. Την 129/81 απόφαση του Κοινοτικού Συμβουλίου Νεοχωρούδας.

7) Την Φ. 724.1/151/11760/2.7.81 απόφαση της Υπηρεσίας Μελετών του Οργανισμού Σχολικών Κτιρίων, με την οποία εγκρίθηκε η αρχιτεκτονική μελέτη του κτιρίου.

8) Την 37/1.2.83 πράξη γνωμοδότησης του Συμβουλίου Χωροταξίας, Οικισμού και Περιβάλλοντος Νομού Θεσσαλονίκης υπέρ της υπόψη τροποποίησης, επειδή κατά την σύνταξη της οριστικής μελέτης του έργου από την Υπηρεσία ου Ο.Σ.Κ. προέκυψαν ουσιαστικοί λόγοι τροποποίησης του τρόπου κάλυψης του χώρου, αποφασίζουμε:

Εγκρίνουμε την τροποποίηση της Δ.Π. 32003/4.10.79 απόφασή μας «περί χαρακτηρισμού Πνευματικού Κέντρου— Σχολείου στον Οικισμό Νεοχωρούδας» μόνον ως προς την παράγραφο α) αυτής για την αλλαγή τρόπου κάλυψης του χώρου, όπως φαίνεται στο θεωρημένο από το Διευθυντή Πολεοδομίας σχέδιο με κλίμακα 1:200, που συνοδεύει την Απόφαση αυτή.

Η απόφαση αυτή να δημοσιευθεί στην Εφημερίδα της Κυβερνήσεως.

Θεσσαλονίκη, 15 Μαρτίου 1983

Ο Νομάρχης
ΛΥΚΟΥΡΓΟΣ ΣΑΚΕΛΛΑΡΗΣ

ΟΡΓΑΝΙΣΜΟΣ ΣΧΟΛΙΚΩΝ ΚΤΙΡΙΩΝ ΤΜΗΜΑ ΜΕΛΕΤΩΝ ΘΕΣ/ΝΙΚΗΣ ΓΡΑΦΕΙΟ ΜΕΛΕΤΩΝ		
ΕΡΓΟ: ΠΝΕΥΜΑΤΙΚΟ ΚΕΝΤΡΟ & ... ΣΧΟΛΕΙΟ ... ΣΧΕΔΙΟ: ΤΟΠΟΓΡΑΦΙΚΟ (ΣΧΕΔΙΟ ΚΑΛΥΨΗΣ)	1:200	
		1980

ΧΩΡΟΣ ΠΝΕΥΜΑΤΙΚΟΥ ΚΕΝΤΡΟΥ - ΣΧΟΛΕΙΟΥ

ΣΤΕΓΗ ΠΝΕΥΜΑΤΙΚΟΥ ΚΕΝΤΡΟΥ - ΣΧΟΛΕΙΟΥ

ΠΛΑΤΕΙΑ ΑΓ. ΝΙΚΟΛΑΟΥ

ΚΟΙΝΟΤΙΚΟ ΚΑΤΑΣΤΗΜΑ (ΙΑΤΡΕΙΟ)

ΚΟΙΝΟΤΙΚΗ ΟΔΟΣ ΠΡΟΣ ΠΕΝΤΑΛΟΦΟ

προβολή ερκερ

Εμβαδόν οικοπέδου ... 1.362,05 m^2

Εμβαδόν καλύψεως (διαγραμμισμένον) ... 686,00 m^2

Νεοχωρούδα 15.7.82

Αριθ. Τ.Π. 1946 (4)

Διόρθωση ασυμφωνίας σχεδίου πόλεως Λαμίας στην οδό Σουλίου.

Ο ΝΟΜΑΡΧΗΣ ΦΘΙΩΤΙΔΟΣ

Έχοντας υπόψη:

1) Τις διατάξεις του από 17.7.1923 Ν.Δ. «περί σχεδίων πόλεων» όπως μεταγενέστερα τροποποιήθηκαν και συμπληρώθηκαν.

2) Τις διατάξεις του άρθρου 1 της παραγράφου 2 του 532/1970 Ν.Δ. «περί συμπληρώσεως των διατάξεων περί διοικητικής αποκεντρώσεως».

3) Τις διατάξεις του 1018/1971 Ν.Δ. «περί τροποποιήσεως του Α.Ν. 314/1968 «περί παροχής εις τον Υπουργόν Β. Ελλάδος και τους Νομάρχας αρμοδιότητας επί θεμάτων εγκρίσεων, επεκτάσεως ή τροποποιήσεων σχεδίων πόλεων και κωμών.

4) Τις διατάξεις του Π. Δ/τος της 18.10.1925 «περί τρόπου διορθώσεως ασυμφωνίας».

5) Τις διατάξεις των άρθρων 18—22 του II κεφαλαίου του από 3.4.1929 Δ/τος «περί Γενικού Οικοδομικού Κανονισμού του Κράτους».

6) Τις διατάξεις του 8/9.6.73 Ν.Δ. «περί Γενικού Οικοδομικού Κανονισμού».

7) Την αριθ. 16/321/1982 απόφαση του Δημοτικού Συμβουλίου Λαμίας.

8) Τη ναριθ. ΤΥ 8185/26.8.82 εισήγηση Τμήματος Πολεοδομίας Ν. Φθιώτιδας.


9) Την αριθ. 5/1983 (θέμα 1ο) σύμφωνη γνωμοδότηση του Συμβουλίου Χ.Ο.Π. Νομού Φθιώτιδος, αποφασίζουμε:

Εγκρίνουμε την διόρθωση της ασυμφωνίας μεταξύ του εγκεκριμένου ρυμοτομικού σχεδίου πόλεως Λαμίας στην οδό Σουλίου και της υφισταμένης πραγματικότητας, σύμφωνα με το συνημμένο τοπογραφικό διάγραμμα που θεωρήθηκε από τον Προϊστάμενο του Τμήματος Πολεοδομίας και Πολεοδομικών Εφαρμογών για λόγους κοινής ωφελείας, προς βελτίωση του ρυμοτομικού σχεδίου και της κυκλοφορίας με το να είναι δυνατή η διάνοιξη της οδού Σουλίου και προς ικανοποίηση πολλών παροδίων ιδιοκτησιών.

Η απόφαση αυτή ισχύει από την ημερομηνία που θα δημοσιευθεί στην Εφημερίδα της Κυβερνήσεως.

Λαμία, 22 Μαρτίου 1983

Ο Νομάρχης
ΝΙΚΟΣ ΣΧΟΙΝΑΣ

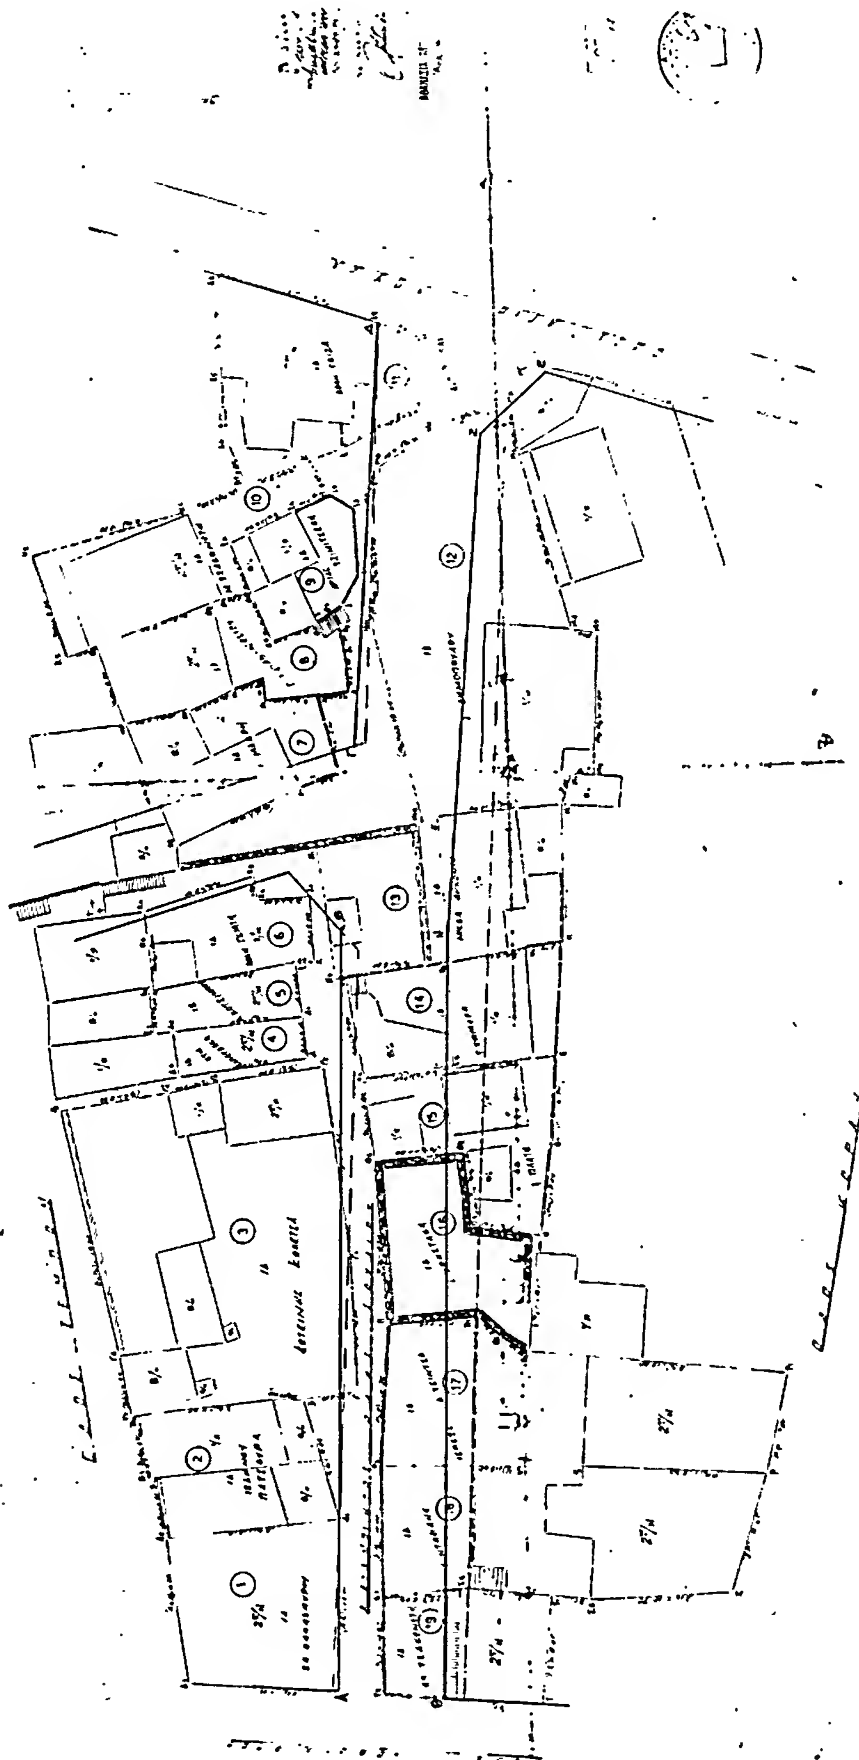
ΔΙΟΡΘΩΣΗ ΑΣΥΜΦΩΝΙΑΣ
ΣΤΗ ΛΑΜΙΑ ΚΑΙ